

本館間取り図

6F	階段室	エレベーター	個人浴 トイレ	談話室	607号室	606号室	非常階段
	非常口						
8床	医務室 静養室	601号室	602号室 (定員2)	603号室	605号室(定員2)		

5F	階段室	エレベーター	個人浴 トイレ	談話室	506-② 506-①	506-③ 共用部	トイレ	505号室	非常階段
	非常口								
9床	ゲストルーム 面談室	501号室	501-A号室	502-A号室	502号室	503号室			

4F	階段室	エレベーター	機械浴 トイレ	談話室	406-② 406-①	406-③ 共用部	倉庫	405-① 共用部	405-② 405-③	非常階段	
	非常口										
17床	リネン 庫	ランドリー室	401-④ 401-③	共用 イ 部 レ	401-① 401-②	402-④ 402-③	共用 イ 部 レ	402-① 402-②	トイレ 403-③	403-① 403-②	


3F	階段室	エレベーター	個人浴 トイレ	談話室	306-② 306-①	306-③ 共用部	トイレ	305-① 共用部	305-② 305-③	非常階段
	非常口									
10床 7床	サービス ステーション	301-④ 301-③	共用 イ 部 レ	301-① 301-②	302-④ 302-③	共用 イ 部 レ	302-① 302-②	トイレ 303-③	303-① 303-②	

2F	階段室	エレベーター	トイレ 共用部	食堂	倉庫	理・美容室	機能訓練室	非常階段
	非常口							
	厨房 事務室	厨房		食堂				


1F	階段室	エレベーター	ロビー				自販機	大浴場	非常階段
	非常口								
4床	玄関	エントランスホール	受付 事務所		トイレ	ランドリー室			
	自販機	101号室	102号室	103号室	105号室				

南

1F

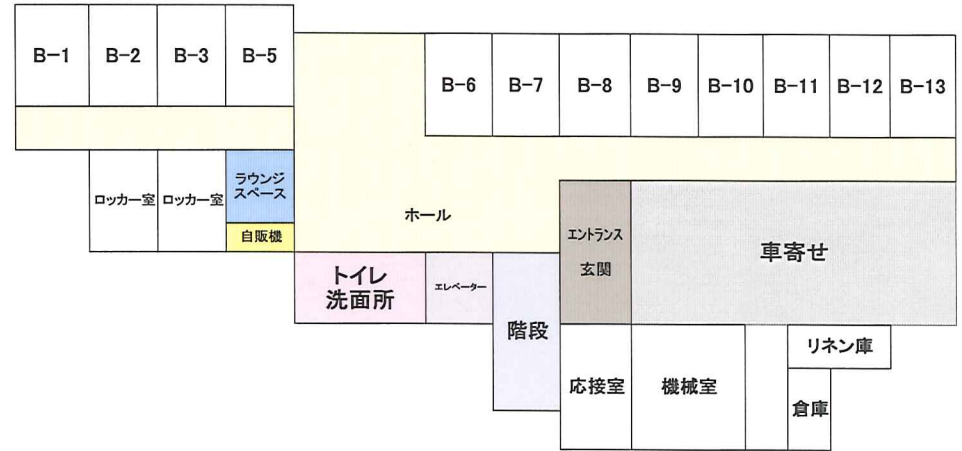

2F

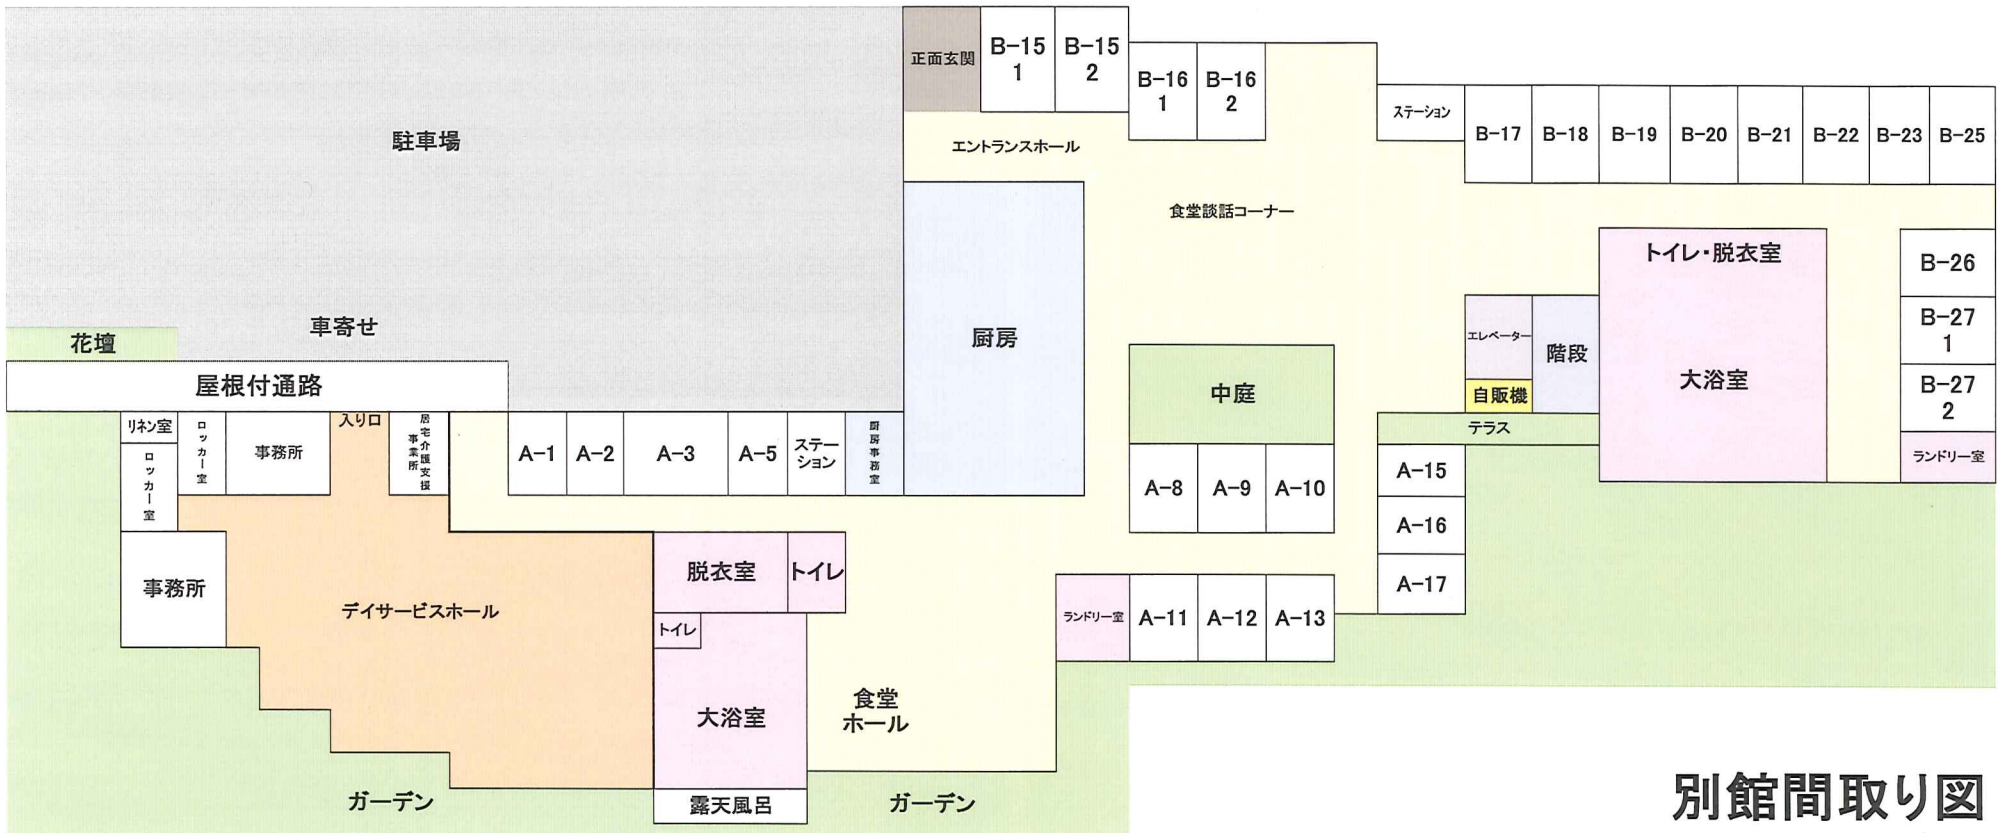

別館間取り図